


# BUDYNEK WIELORODZINNY Busko - Zdrój, ul. Kusocińskiego

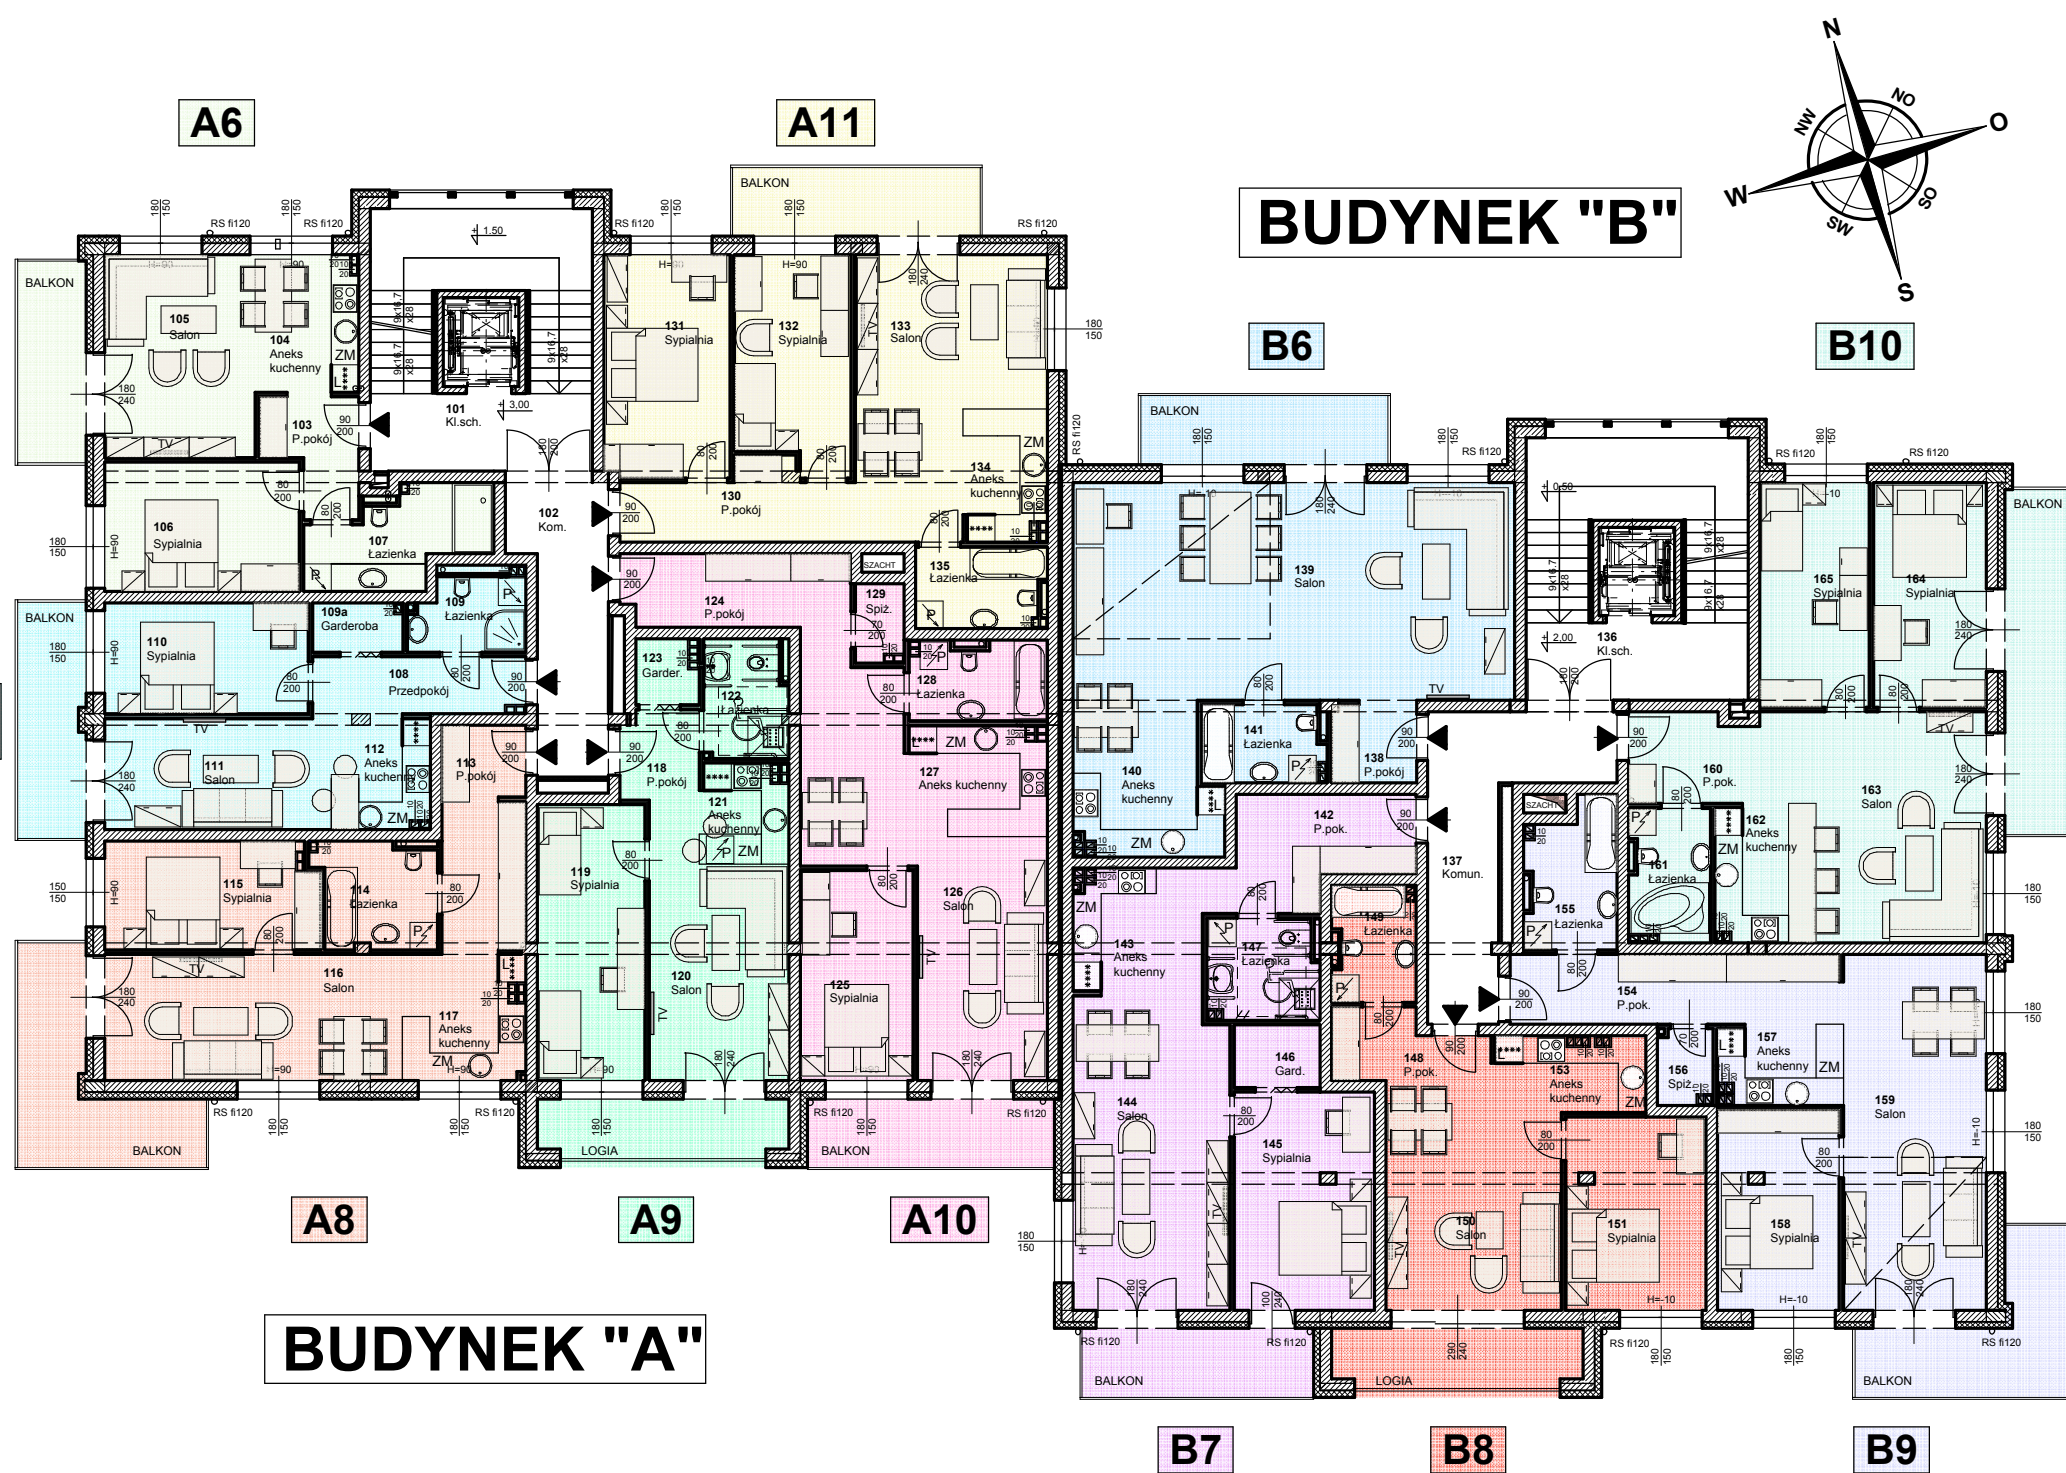

A6 - MIESZKANIE M2			B6 - MIESZKANIE M1		
Nr. pom.	Nazwa pomieszczenia	Pow. m2	Nr. pom.	Nazwa pomieszczenia	Pow. m2
103	Przedpokój	4,61	138	Przedpokój	3,25
104	Aneks kuchenny	6,72	139	Salon	45,80
105	Salon	14,57	140	Aneks kuchenny	9,96
106	Sypialnia	12,01	141	Łazienka	4,53
107	Łazienka	7,15			63,54
	BALKON	45,06		BALKON	8,10
		6,60			
A7 - MIESZKANIE M2			B7 - MIESZKANIE M2		
Nr. pom.	Nazwa pomieszczenia	Pow. m2	Nr. pom.	Nazwa pomieszczenia	Pow. m2
108	Przedpokój	5,72	142	Przedpokój	9,14
109	Łazienka	4,22	143	Aneks kuchenny	9,44
109a	Garderoba	2,06	144	Salon	21,36
110	Sypialnia	10,76	145	Sypialnia	14,46
111	Salon	13,49	146	Garderoba	2,55
112	Aneks kuchenny	3,80	147	Łazienka	5,40
	BALKON	40,05			62,35
		7,64		BALKON	7,57
A8 - MIESZKANIE M2			B8 - MIESZKANIE M2		
Nr. pom.	Nazwa pomieszczenia	Pow. m2	Nr. pom.	Nazwa pomieszczenia	Pow. m2
113	Przedpokój	9,09	148	Przedpokój	4,55
114	Łazienka	5,95	149	Łazienka	4,59
115	Sypialnia	10,88	150	Salon	18,13
116	Salon	17,88	151	Sypialnia	12,84
117	Aneks kuchenny	7,24	153	Aneks kuchenny	5,40
	BALKON	51,04			45,51
		11,29		LOGIA	7,83
A9 - MIESZKANIE M2			B9 - MIESZKANIE M2		
Nr. pom.	Nazwa pomieszczenia	Pow. m2	Nr. pom.	Nazwa pomieszczenia	Pow. m2
118	Przedpokój	3,30	154	Przedpokój	11,04
119	Sypialnia	14,16	155	Łazienka	6,09
120	Salon	15,85	156	Spizarnia	1,84
121	Aneks kuchenny	4,07	157	Aneks kuchenny	4,63
122	Łazienka	4,82	158	Sypialnia	11,50
123	Garderoba	1,84	159	Salon	24,23
	LOGIA	44,04			59,33
		7,83		BALKON	10,63
A10 - MIESZKANIE M2			B10 - MIESZKANIE M3		
Nr. pom.	Nazwa pomieszczenia	Pow. m2	Nr. pom.	Nazwa pomieszczenia	Pow. m2
124	Przedpokój	8,85	160	Przedpokój	6,70
125	Sypialnia	11,27	161	Łazienka	5,13
126	Salon	25,14	162	Aneks kuchenny	4,74
127	Aneks kuchenny	7,34	163	Salon	21,79
128	Łazienka	5,27	164	Sypialnia	12,06
129	Spizarnia	1,76	165	Sypialnia	11,73
	BALKON	59,63			62,15
		8,11		BALKON	11,30
A11 - MIESZKANIE M3					
Nr. pom.	Nazwa pomieszczenia	Pow. m2			
130	Przedpokój	10,48			
131	Sypialnia	13,37			
132	Sypialnia	11,53			
133	Salon	17,94			
134	Aneks kuchenny	5,16			
135	Łazienka	5,03			
	BALKON	63,51			
		8,10			

**UWAGA:**

Istnieje możliwość łączenia mieszkań w konfiguracji: północ - południe lub wschód - zachód.