


BUDYNEK WIELORODZINNY Busko - Zdrój, ul. Kusocińskiego

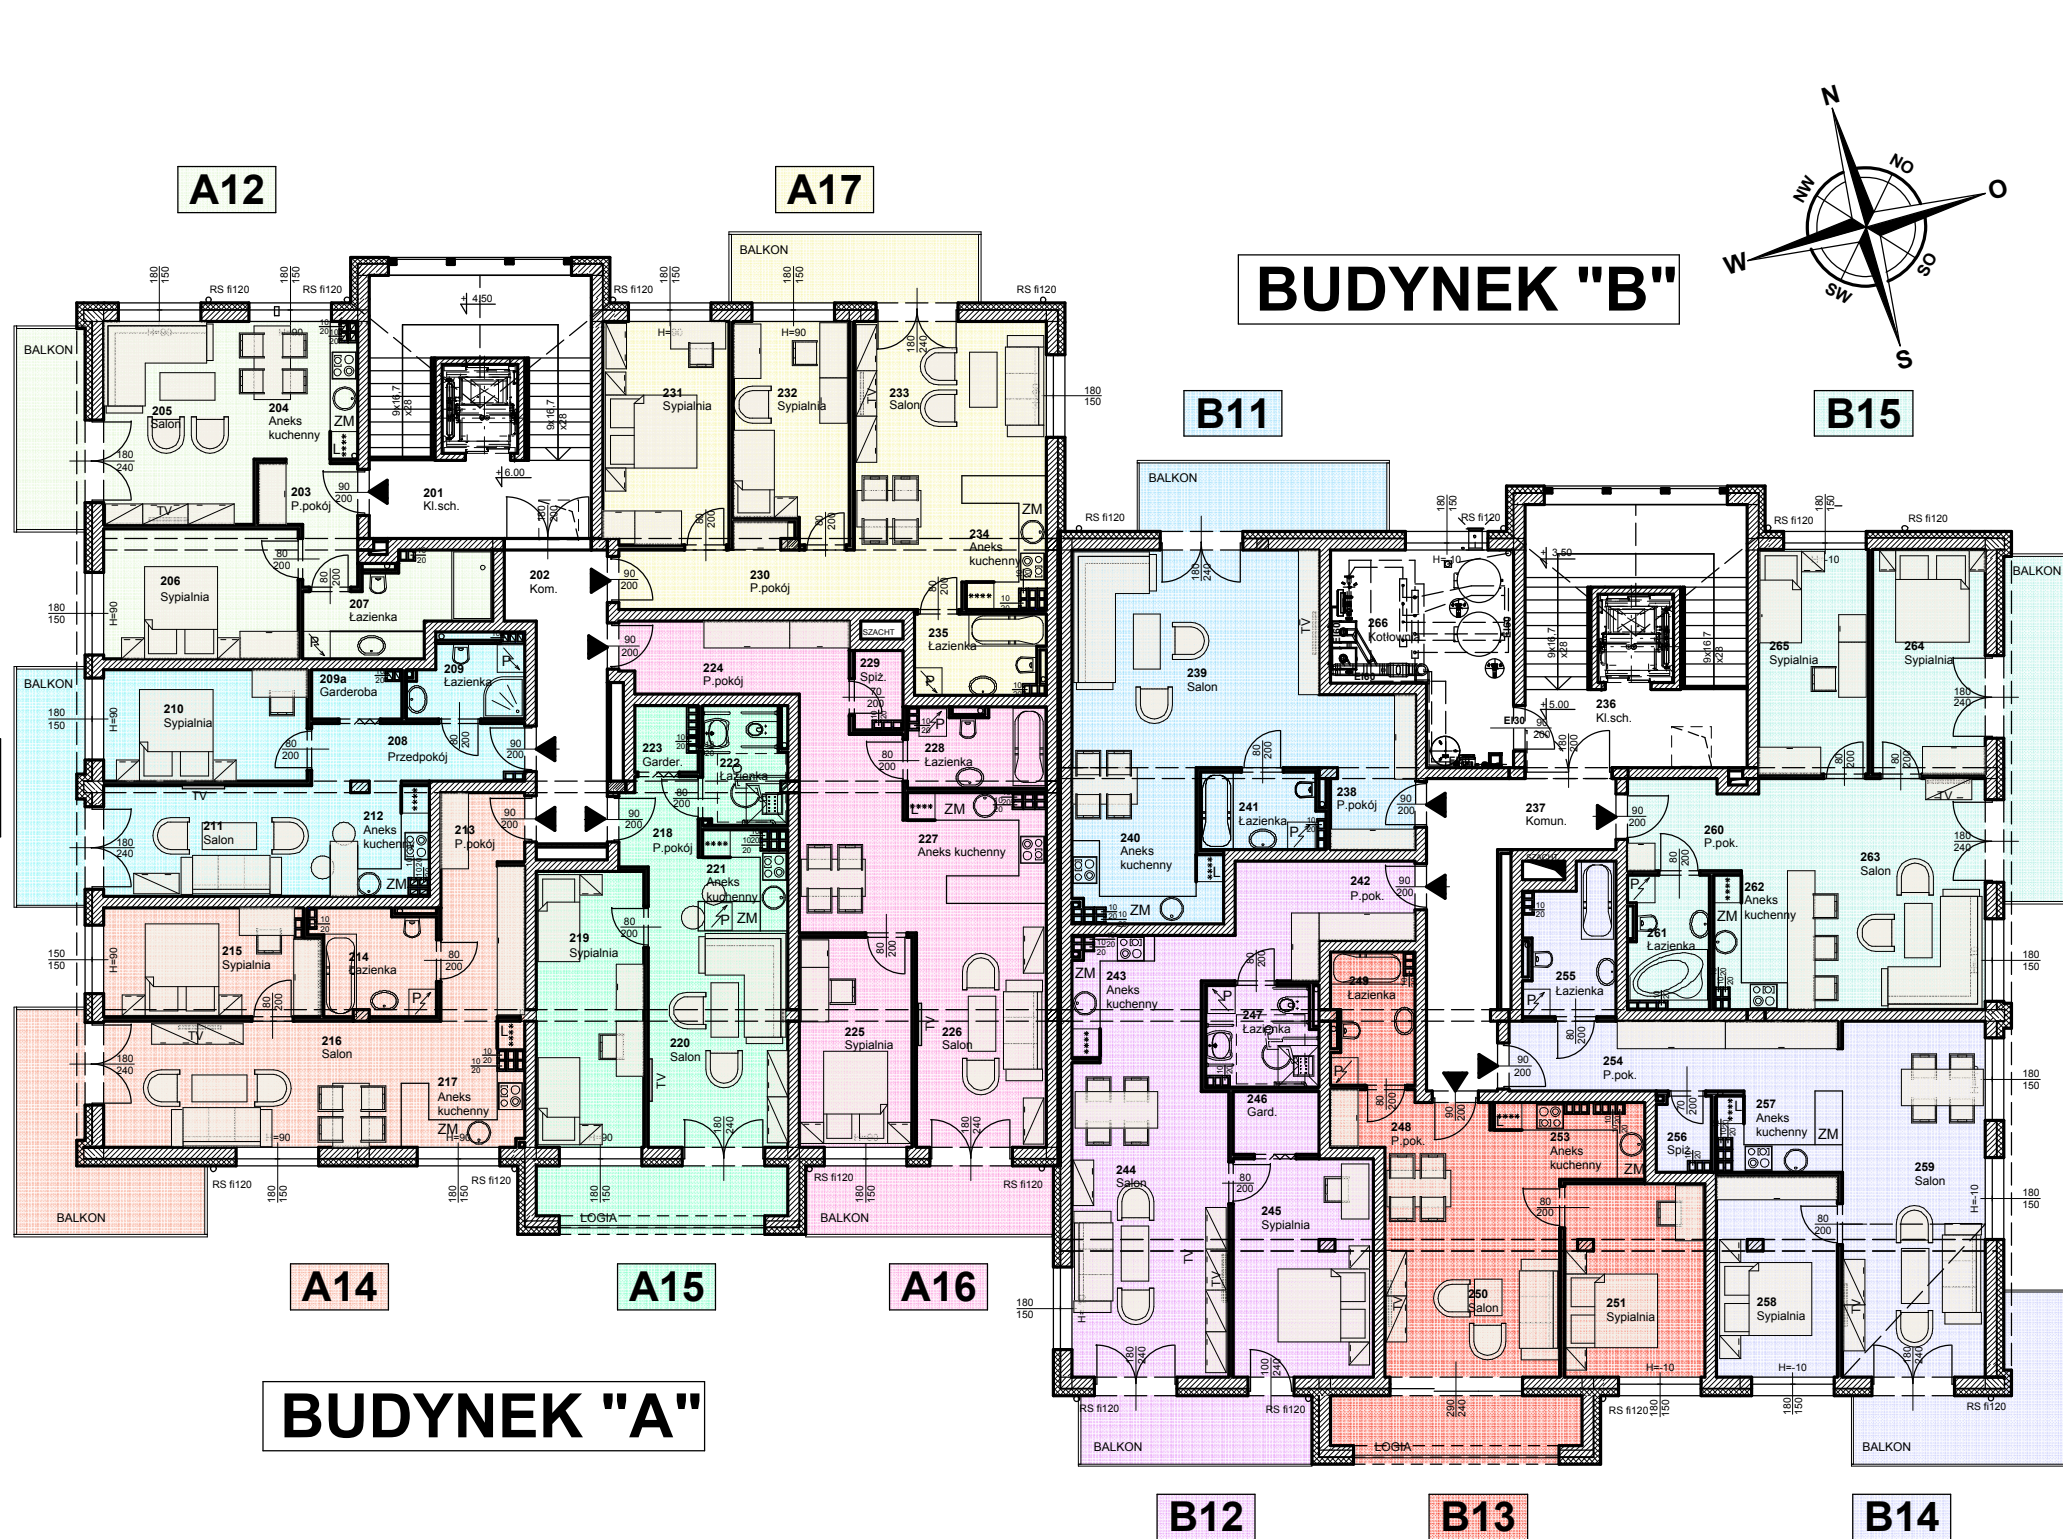

A12 - MIESZKANIE M2		
Nr. pom.	Nazwa pomieszczenia	Pow. m2
203	Przedpokój	4,61
204	Aneks kuchenny	6,62
205	Salon	14,57
206	Sypialnia	12,01
207	Łazienka	7,12
		44,93
	BALKON	6,60

B11 - MIESZKANIE M1		
Nr. pom.	Nazwa pomieszczenia	Pow. m2
238	Przedpokój	6,62
239	Salon	25,65
240	Aneks kuchenny	9,87
241	Łazienka	4,49
		46,63
	BALKON	8,10

A13 - MIESZKANIE M2		
Nr. pom.	Nazwa pomieszczenia	Pow. m2
208	Przedpokój	5,72
209	Łazienka	4,18
209a	Garderoba	2,02
210	Sypialnia	10,76
211	Salon	13,49
212	Aneks kuchenny	3,65
		39,82
	BALKON	7,64

B12 - MIESZKANIE M2		
Nr. pom.	Nazwa pomieszczenia	Pow. m2
242	Przedpokój	9,15
243	Aneks kuchenny	9,44
244	Salon	21,36
245	Sypialnia	14,46
246	Garderoba	2,55
247	Łazienka	5,36
		62,32
	BALKON	7,57

A14 - MIESZKANIE M2		
Nr. pom.	Nazwa pomieszczenia	Pow. m2
213	Przedpokój	9,07
214	Łazienka	5,91
215	Sypialnia	10,88
216	Salon	17,88
217	Aneks kuchenny	7,11
		50,85
	BALKON	11,29

B13 - MIESZKANIE M2		
Nr. pom.	Nazwa pomieszczenia	Pow. m2
248	Przedpokój	5,51
249	Łazienka	5,18
250	Salon	16,53
251	Sypialnia	12,84
253	Aneks kuchenny	5,32
		45,38
	LOGIA	7,83

A15 - MIESZKANIE M2		
Nr. pom.	Nazwa pomieszczenia	Pow. m2
218	Przedpokój	3,29
219	Sypialnia	14,16
220	Salon	15,91
221	Aneks kuchenny	3,97
222	Łazienka	4,82
223	Garderoba	1,75
		43,90
	LOGIA	7,83

B14 - MIESZKANIE M2		
Nr. pom.	Nazwa pomieszczenia	Pow. m2
254	Przedpokój	11,04
255	Sypialnia	6,02
256	Spizarnia	1,84
257	Aneks kuchenny	4,54
258	Sypialnia	11,50
259	Salon	24,23
		59,17
	BALKON	10,63

A16 - MIESZKANIE M2		
Nr. pom.	Nazwa pomieszczenia	Pow. m2
224	Przedpokój	8,85
225	Sypialnia	11,27
226	Salon	25,14
227	Aneks kuchenny	7,25
228	Łazienka	5,23
229	Spizarnia	1,72
		59,46
	BALKON	8,11

B15 - MIESZKANIE M3		
Nr. pom.	Nazwa pomieszczenia	Pow. m2
260	Przedpokój	6,70
261	Łazienka	5,09
262	Aneks kuchenny	4,65
263	Salon	21,79
264	Sypialnia	12,06
265	Sypialnia	11,73
		62,02
	BALKON	11,30

A17 - MIESZKANIE M3		
Nr. pom.	Nazwa pomieszczenia	Pow. m2
230	Przedpokój	10,48
231	Sypialnia	13,37
232	Sypialnia	11,53
233	Salon	17,94
234	Aneks kuchenny	5,07
235	Łazienka	4,99
		63,38
	BALKON	8,10

UWAGA:

Istnieje możliwość łączenia mieszkań w konfiguracji: północ - południe lub wschód - zachód.